


- Legende**
- stopcontact
 - schakelaar
 - Verlichting**
 - wand verlichting
 - plafond verlichting
 - rookmelder
 - data
 - videofoon
 - ventilatie
 - handdoekdroger

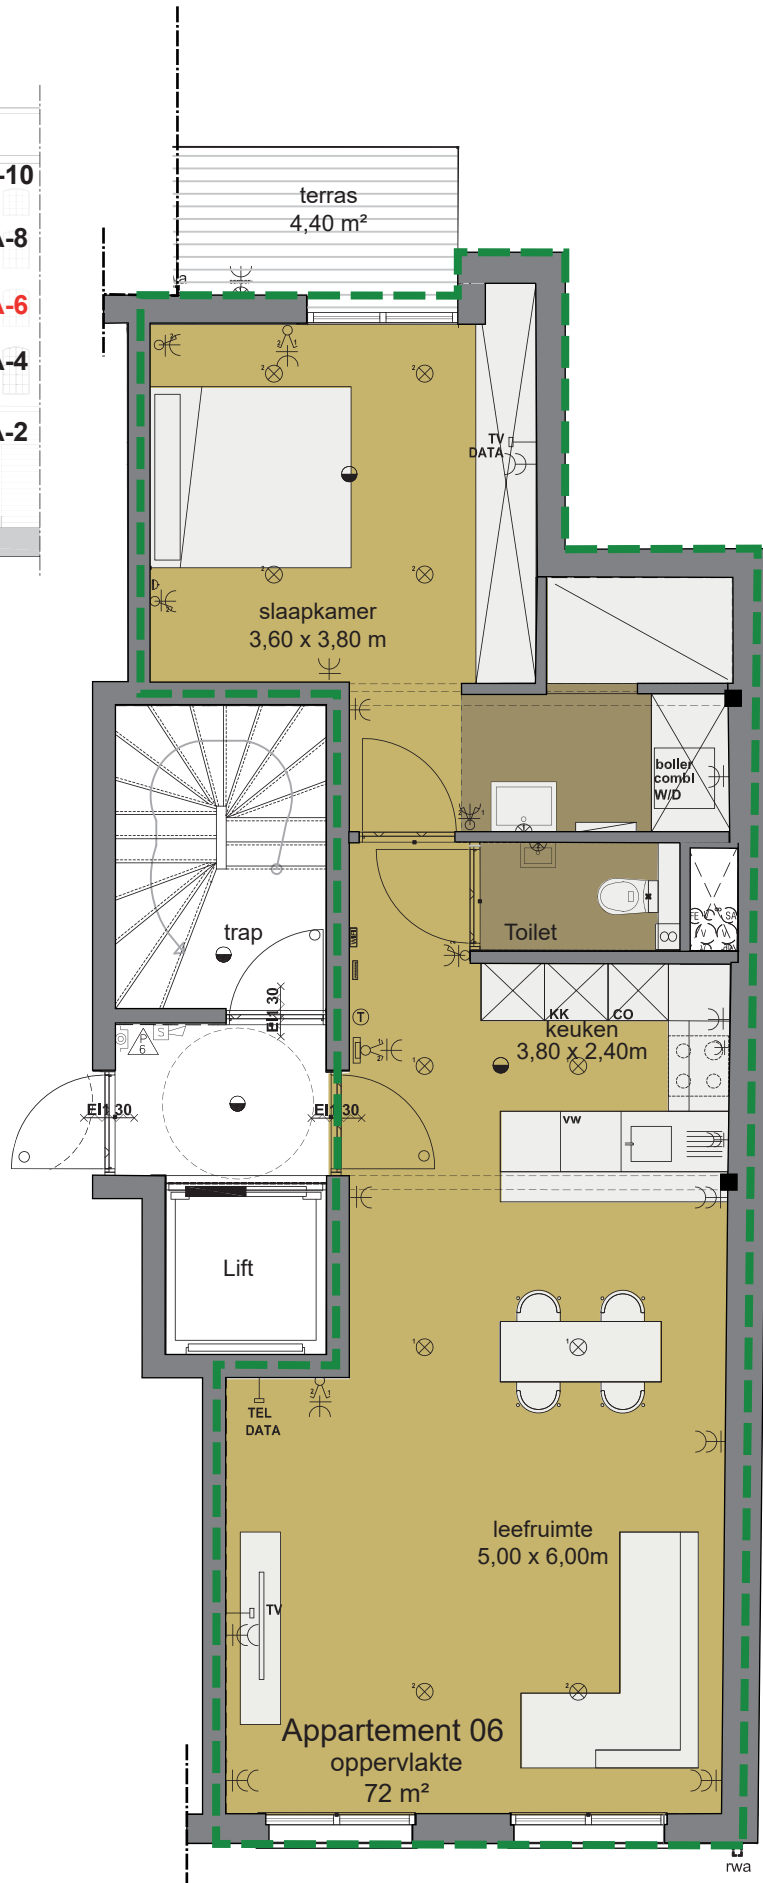

Appartement 06
3e verdieping

Quellinstraat 46



Residentie - Quellin 46

Quellinstraat 46 - 2018 Antwerpen

(maten en inrichting zijn indicatief)

schaal 1/75