


Legende

- stopcontact
- schakelaar
- Verlichting**
- wand verlichting
- plafond verlichting
- rookmelder
- data
- videofoon
- ventilatie
- handdoekdroger

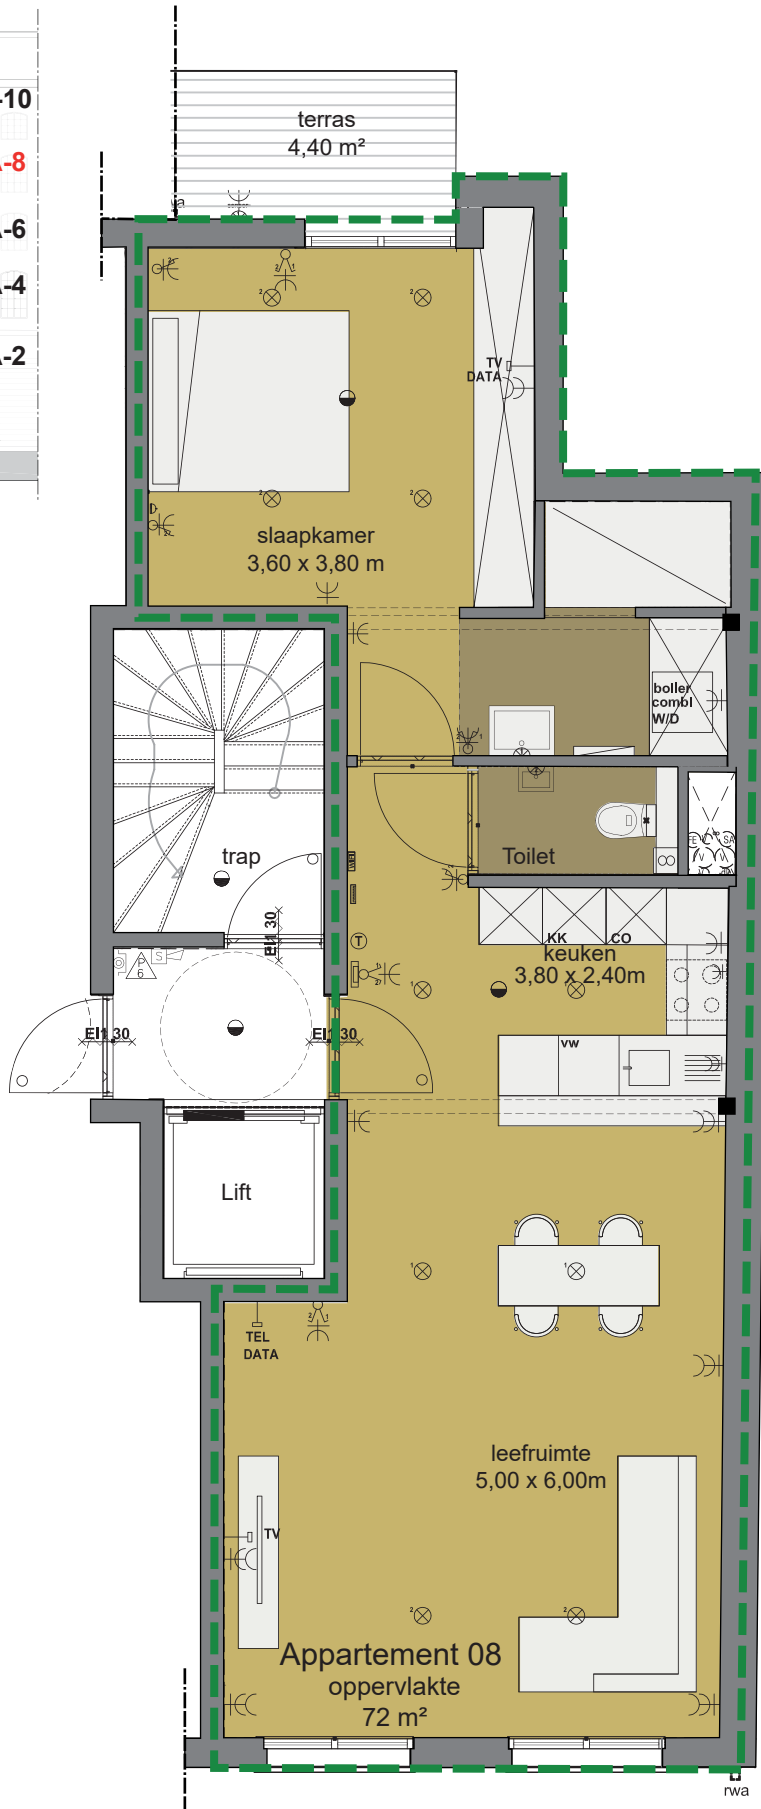

Appartement 08
4e verdieping

Quellinstraat 46



Residentie - Quellin 46

Quellinstraat 46 - 2018 Antwerpen

(maten en inrichting zijn indicatief)

schaal 1/75